


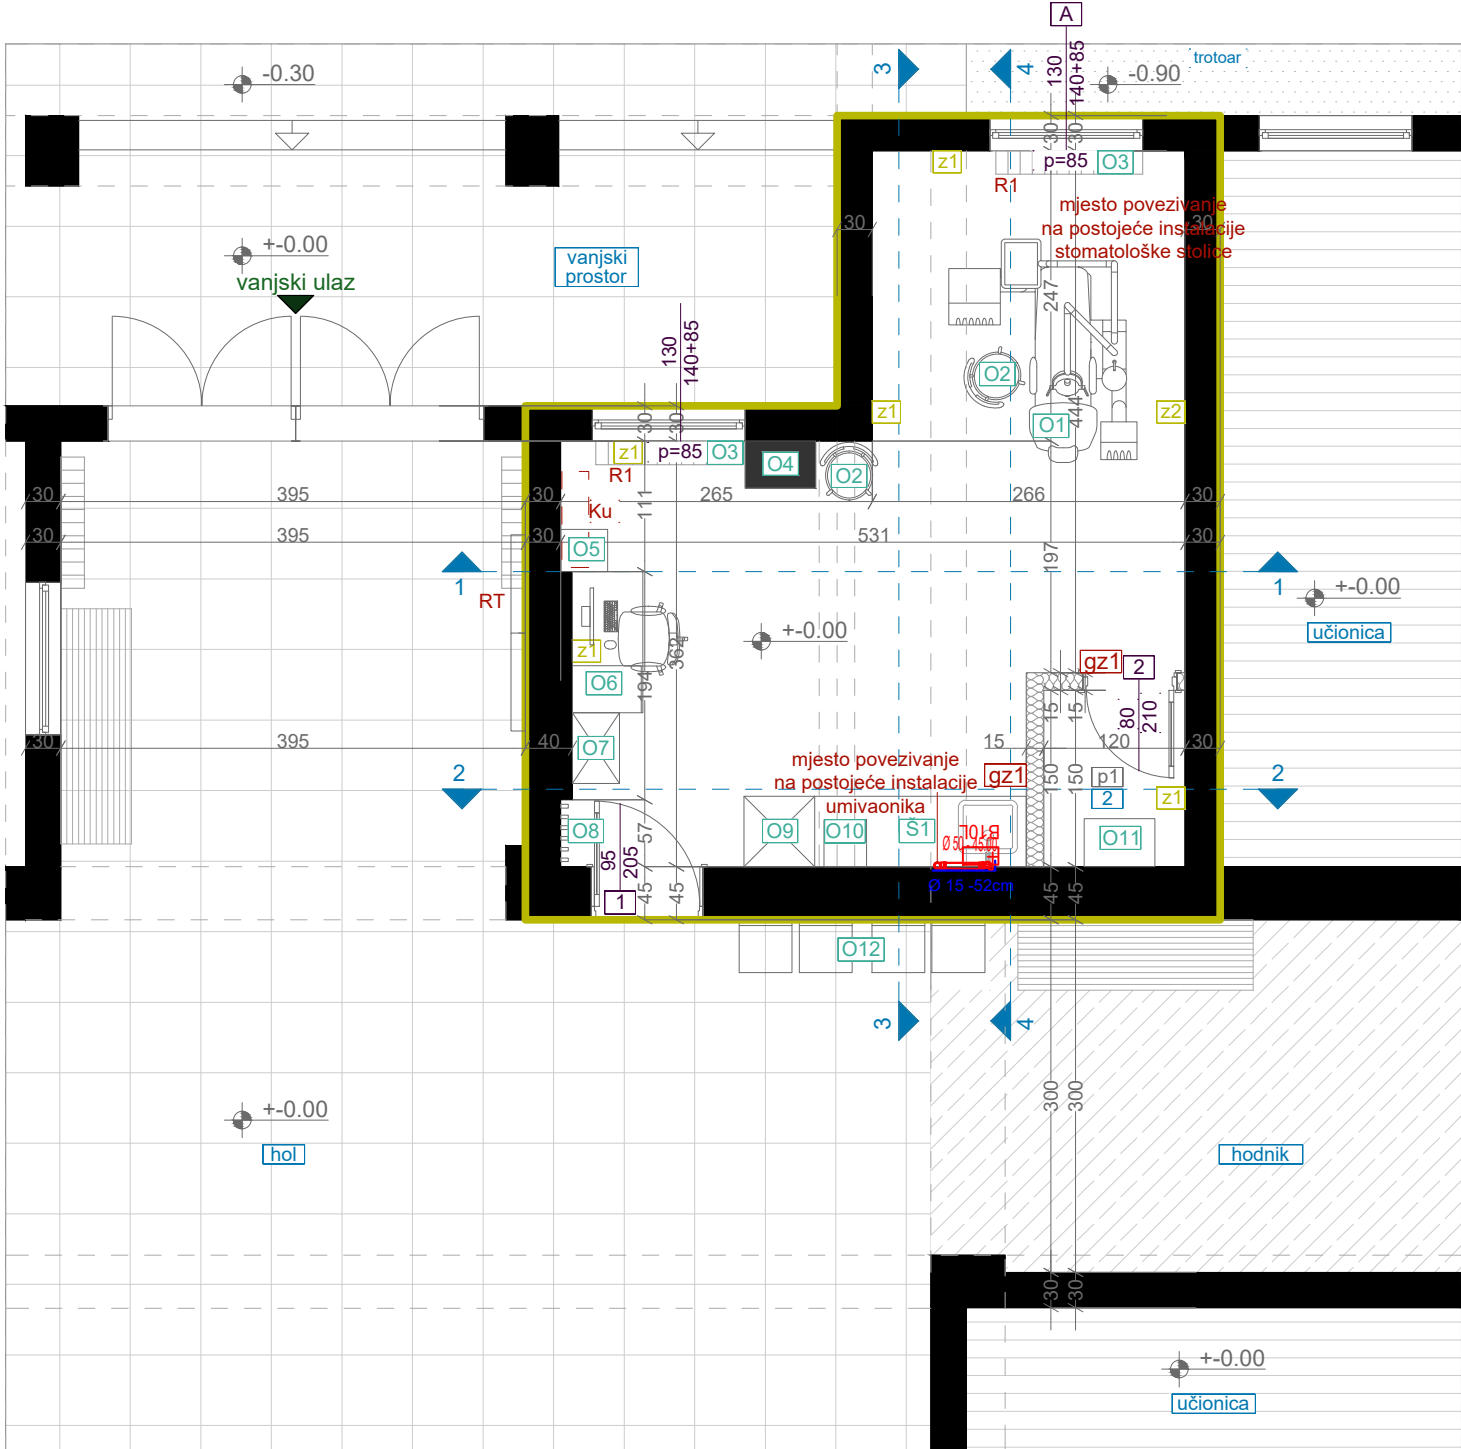

OSNOVA/ PLANIRANO STANJE, R=1:50

LEGENDA - PROSTORIJE

br	naziv prostorije	obrada poda	obrada zida	obrada plafona	m²
1	ordinacija	pvc	disperzija/ pvc vodootporna tapeta	monolitni spuštteni plafon// disperzija	23,37
2	prostorija za kompresor	pvc	disperzija	monolitni spuštteni plafon// disperzija	1,80

LEGENDA - OZNAKE

PROJEKTANT:  "URBI.PRO" d.o.o., Podgorica, ul.Radosava Burića bb, telefon 067/006-012, e-mail urbi.pro@t-com.me PDV: 30/31-14987-7, PIB: 03059847		INVESTITOR: Ministarstvo prosvjete Crne Gore	
Objekat: Stomatološke ambulante u osnovnim i srednjim školama - JU OŠ "Vuk Karadžić" Berane		Lokacija: Gavra Vukovića b.b., Berane	
Glavni inženjer: Dušan Džudović, d.i.a.		Vrsta tehničke dokumentacije: GLAVNI PROJEKAT	
Odgovorni inženjer: Jovana Perović spec.sci.građ.		Dio tehničke dokumentacije: Hidrotehničke instalacije	
Saradnici:		Prilog: Osnova prostorije namijenjene funkciji ambulante - planirano stanje	RAZMJERA: R=1:50
Datum izrade i M.P.: Februar, 2023.		Broj priloga: 01	Broj strane: